


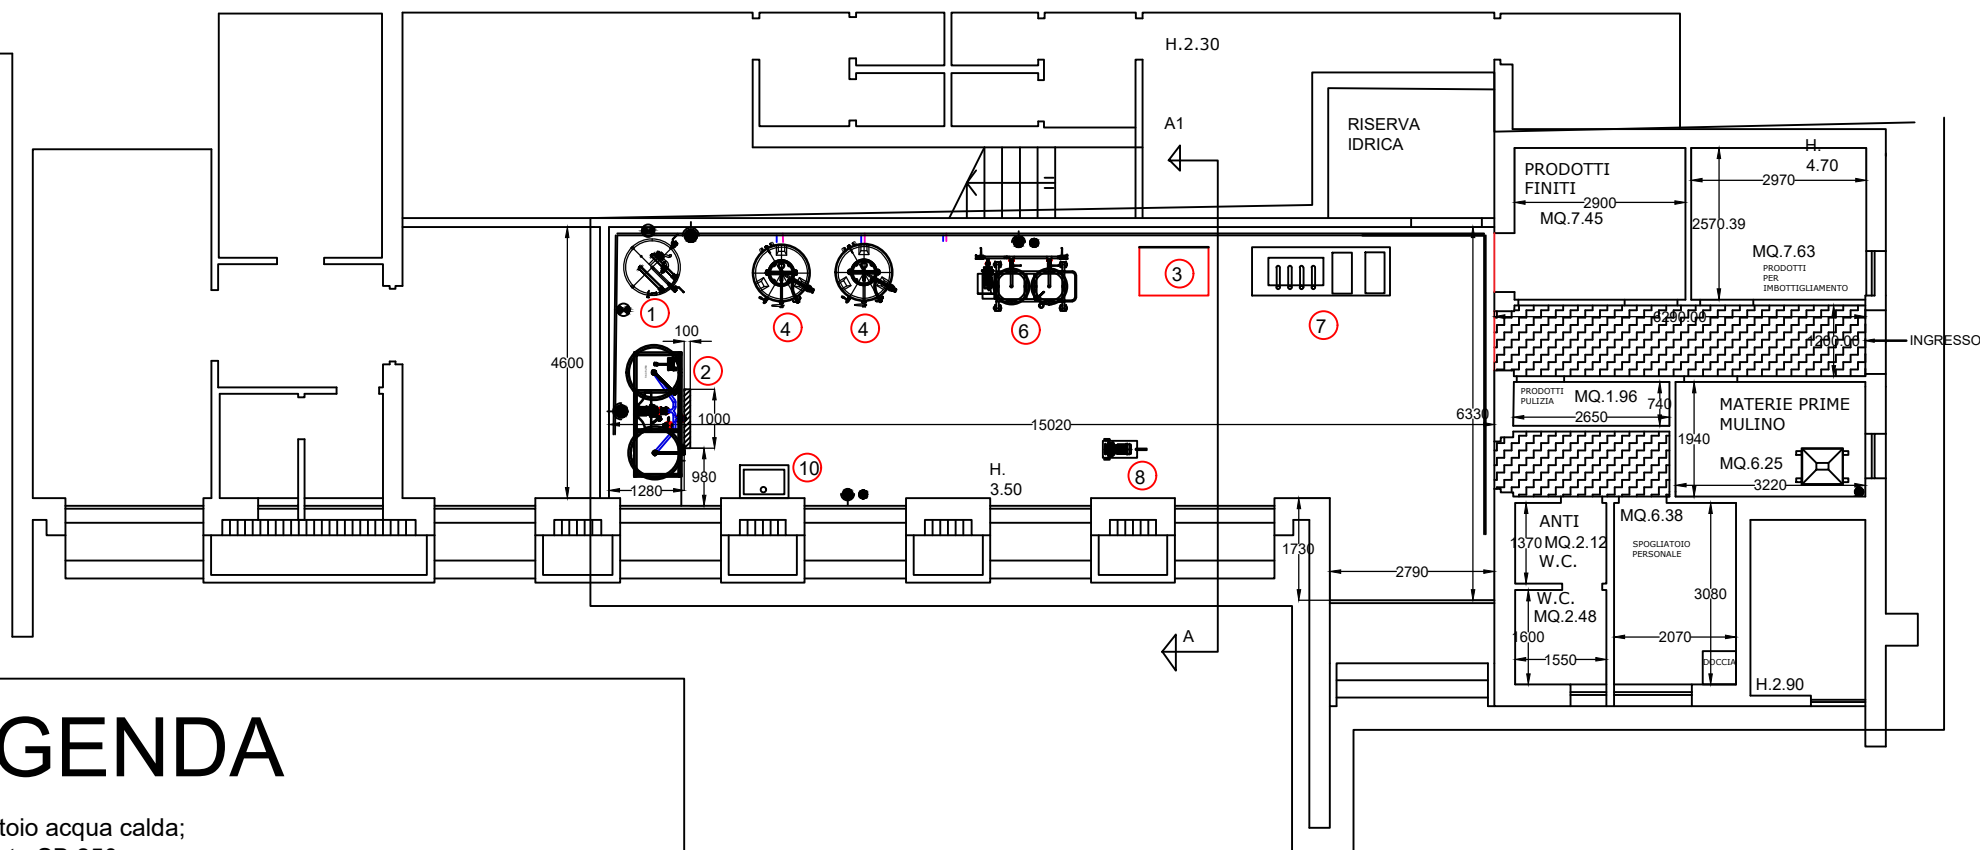

LEGENDA

- 1 = Serbatoio acqua calda;
- 2 = Impianto SB 250
Contaltri fiscale (vostra fornitura)
- 3 = Unità di refrigerazione (vostra fornitura)
- 4 = Fermentatori 13° 600l
- 7 = ZONA IMBOTTIGLIAMENTO
- Etichettrice
- Tappatrice
- Riempitrice a 4 becchi
- 8 = Elettropompa carrelata con inverter
- 9 = Mulino
- 10 = Lavello (vostra fornitura)


- = Acqua
- = Elettricità
- = Glicole IN
- = Glicole OUT
- ▨ = Canaletta di scarico

- CALATA PRESA 220V
- CALATA RETE ELETTRICA 380V 32A
3P+N+T cavo di alimentazione 10mmq
- CALATA RETE ACQUA DA 1"
- CALATA PRESA TRIFASE E MONOFASE

ZONA INTERVENTO

MODELLO PRODOTTO:	IMPIANTO ETT
OGGETTO:	PIANTA DI POSIZIONAMENTO IMPIANTI

MATERIALE:	SCALA:
NUMERO PEZZI:	1:130
DATA:	NOME FILE:
16/10/2019	-
	TAVOLA NUMERO:
	01

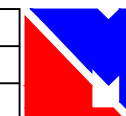

**OFFICINE MECCANICHE
L. MASTROMARINO**
S.S. per Pulignano Km. 14
70013 - CASTELLANA GROTTE (BA)
Tel. 080/4965597 - Fax 080/4968601